


Signaturforklaring

- Projektgrænse
- Eksisterende sø
- Tange Å proj.
- Etablering af vandhul

Afvanding vintermedianmaks proj.

- [> 0,0 m] Sjapvand
- [0,0 - 0,25 m] Sump
- [0,25 - 0,5 m] Våd eng
- [0,5 - 0,75 m] Fugtig eng
- [0,75 - 1,0 m] Tør eng
- [1,0 - 1,25 m] Mark

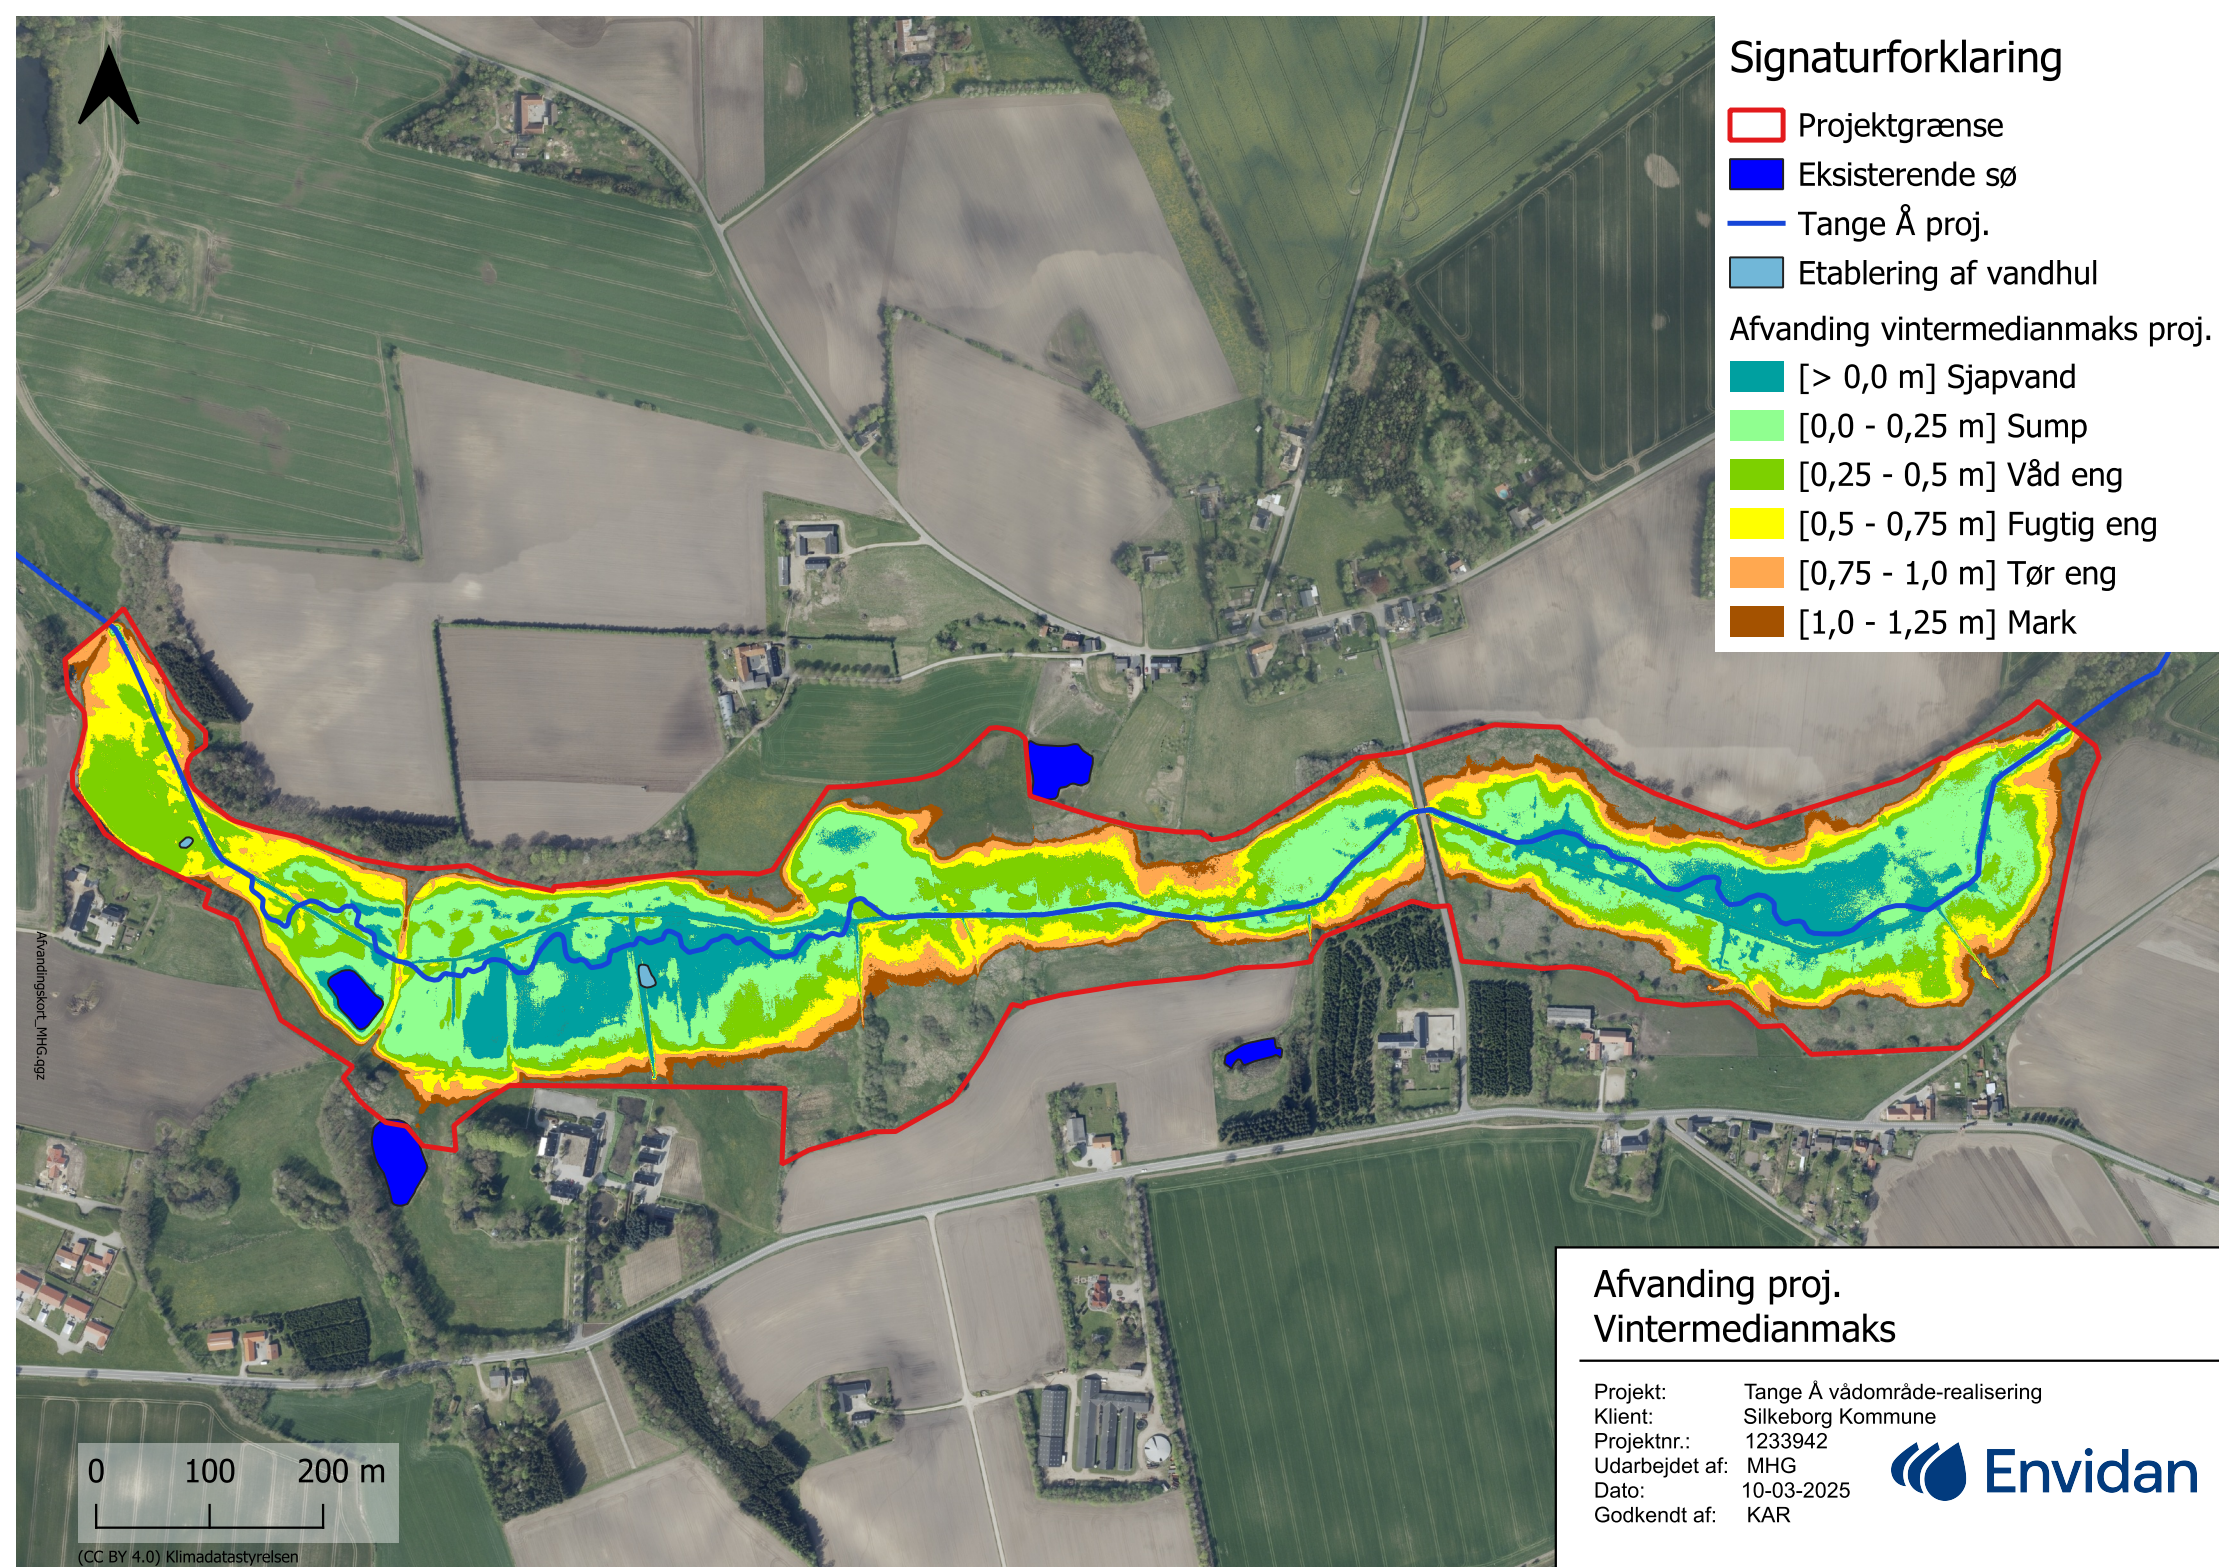

Afvandingskort_MHG.qgz

Afvanding proj. Vintermedianmaks

Projekt: Tange Å vådområde-realisering
Klient: Silkeborg Kommune
Projektnr.: 1233942
Udarbejdet af: MHG
Dato: 10-03-2025
Godkendt af: KAR

