


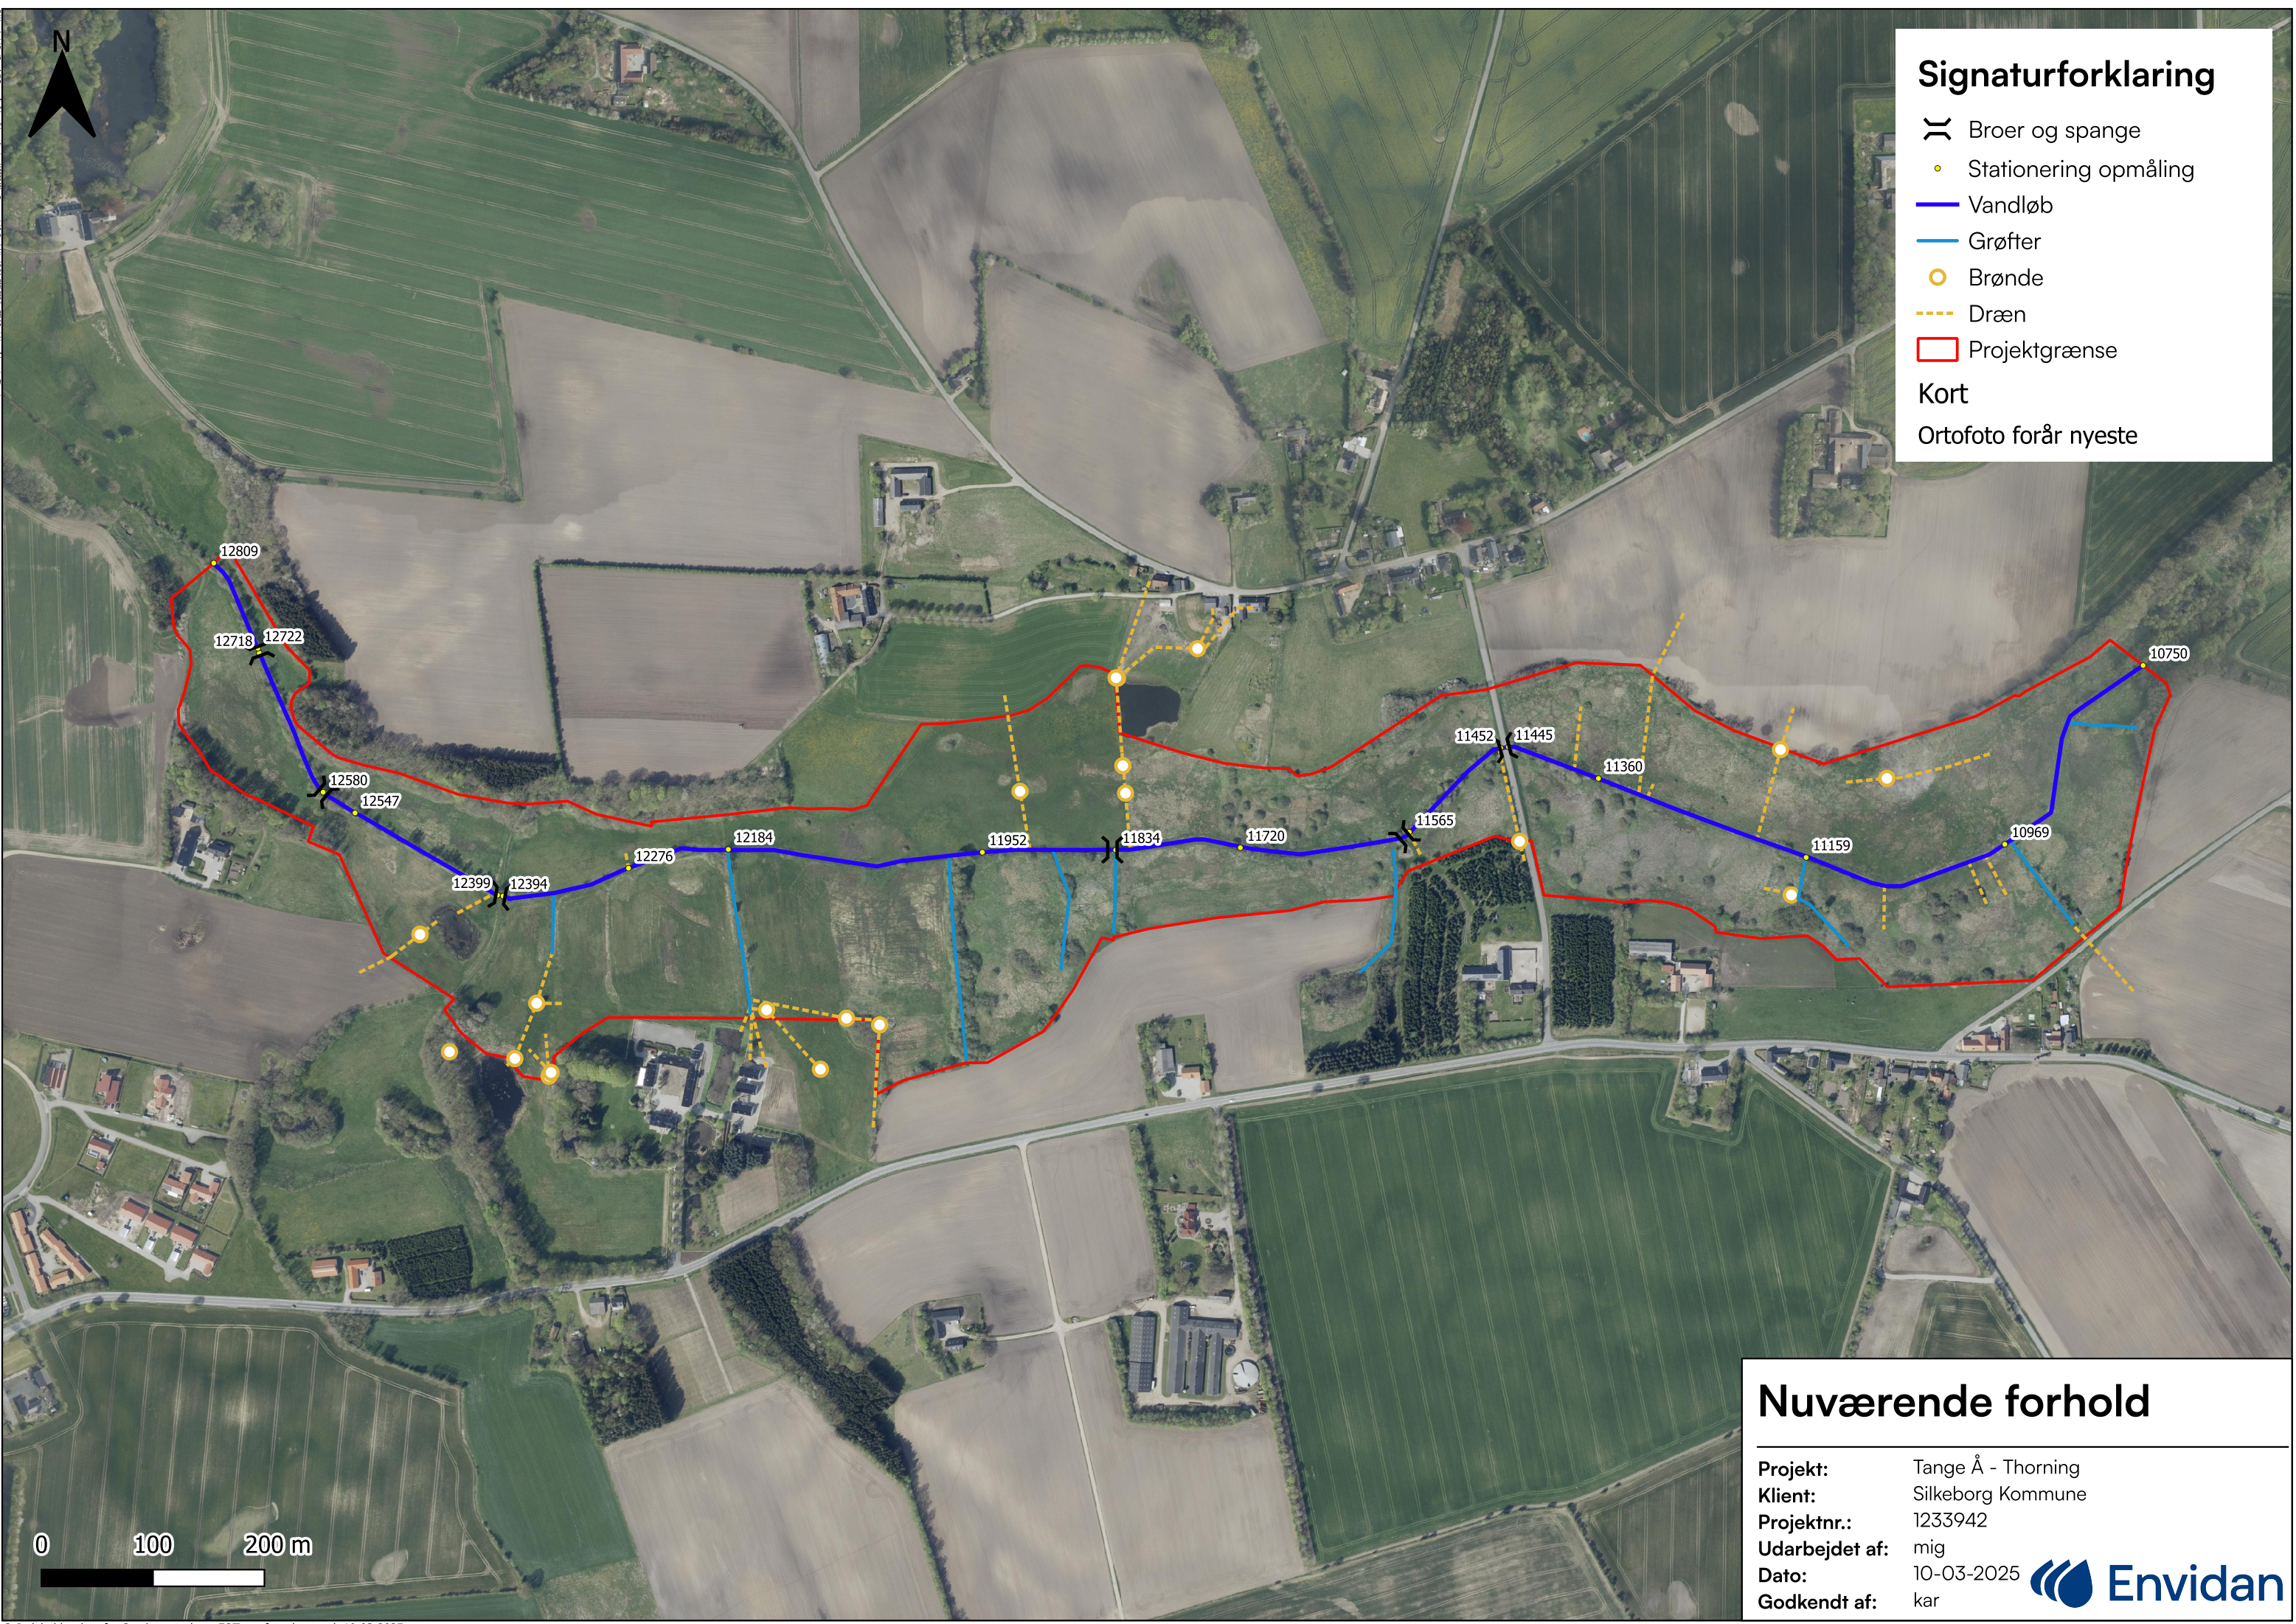

Signaturforklaring

- Broer og spange
- Stationering opmåling
- Vandløb
- Grøfter
- Brønde
- Dræn
- Projektgrænse

Kort
Ortofoto forår nyeste

Nuværende forhold

Projekt: Tange Å - Thorning
Klient: Silkeborg Kommune
Projektnr.: 1233942
Udarbejdet af: mig
Dato: 10-03-2025
Godkendt af: kar

