


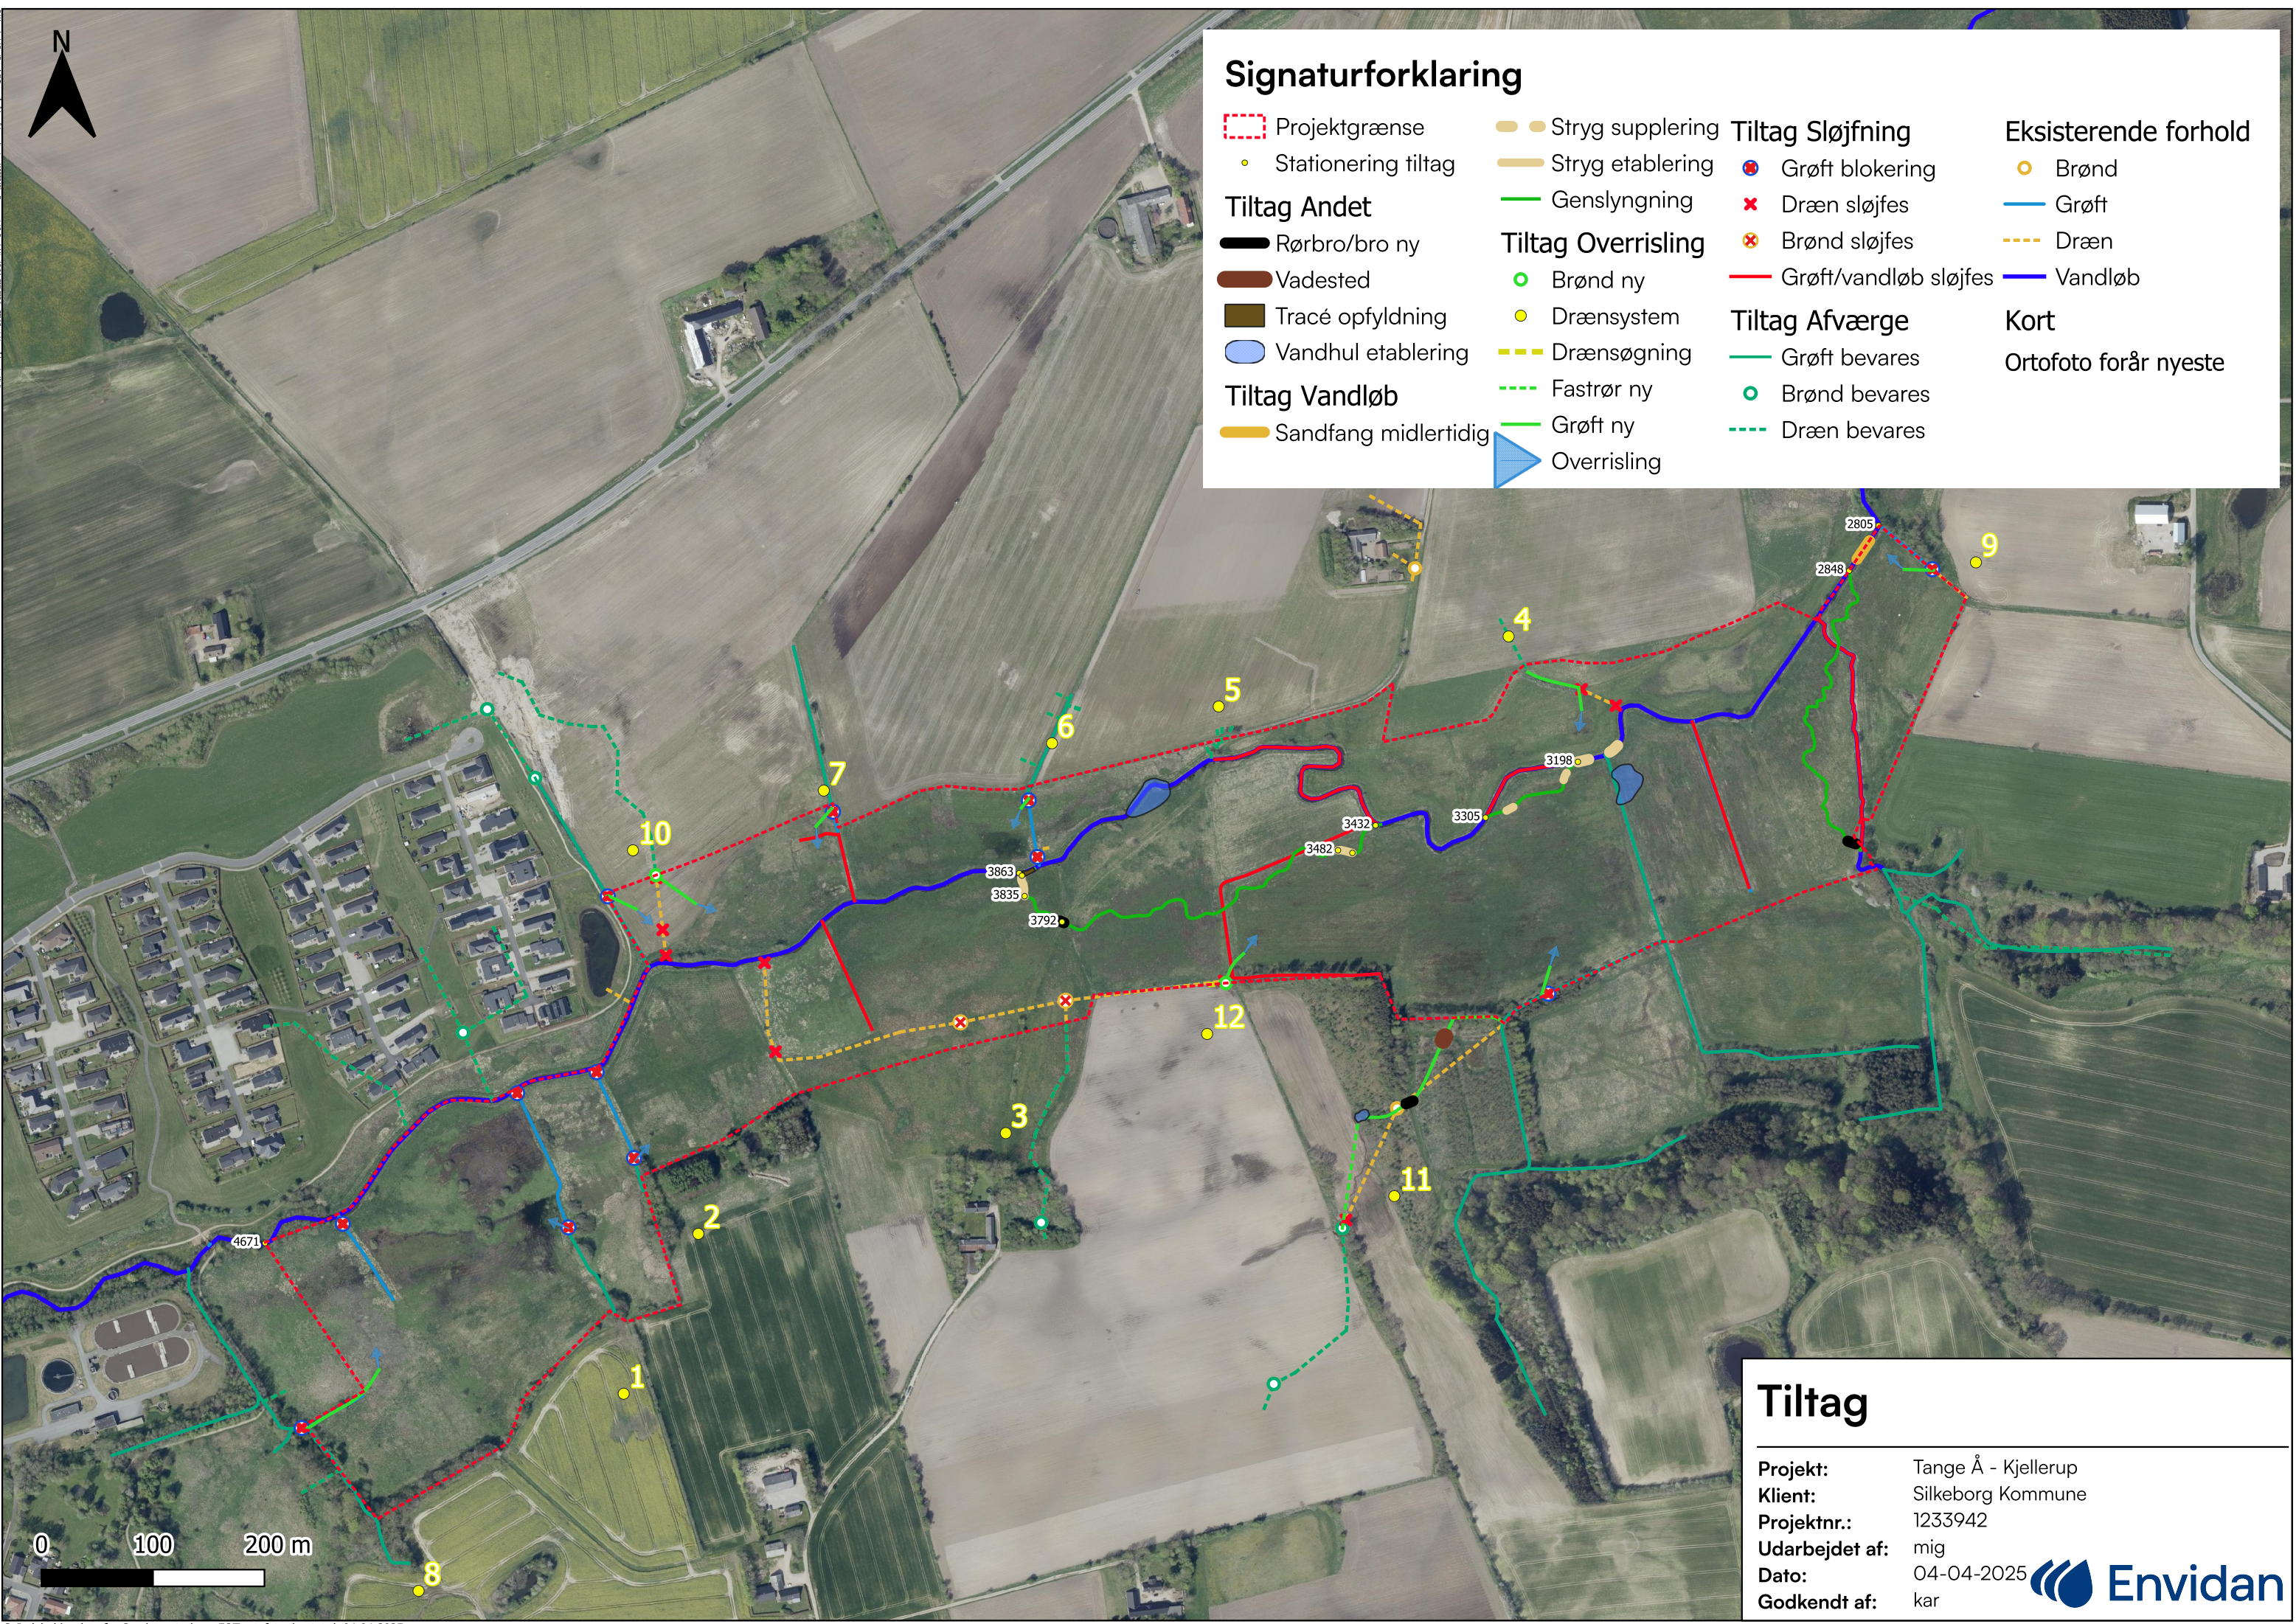

Signaturforklaring

Projektgrænse

Stationering tiltag

Tiltag Andet

Rørbro/bro ny

Vadested

Tracé opfyldning

Vandhul etablering

Tiltag Vandløb

Sandfang midlertidig

Stryg supplering

Stryg etablering

Genslyngning

Brønd ny

Drænsystem

Drænsøgning

Fastrør ny

Grøft ny

Overrisling

Tiltag Sløjfning

Grøft blokering

Dræn sløjfes

Brønd sløjfes

Grøft/vandløb sløjfes

Tiltag Afværge

Grøft bevares

Brønd bevares

Dræn bevares

Eksisterende forhold

Brønd

Grøft

Dræn

Vandløb

Kort

Ortofoto forår nyeste

Tiltag

Projekt:

Klient:

Projektnr.:

Udarbejdet af:

Dato:

Godkendt af:

Tange Å - Kjellerup

Silkeborg Kommune

1233942

mig

04-04-2025

kar

